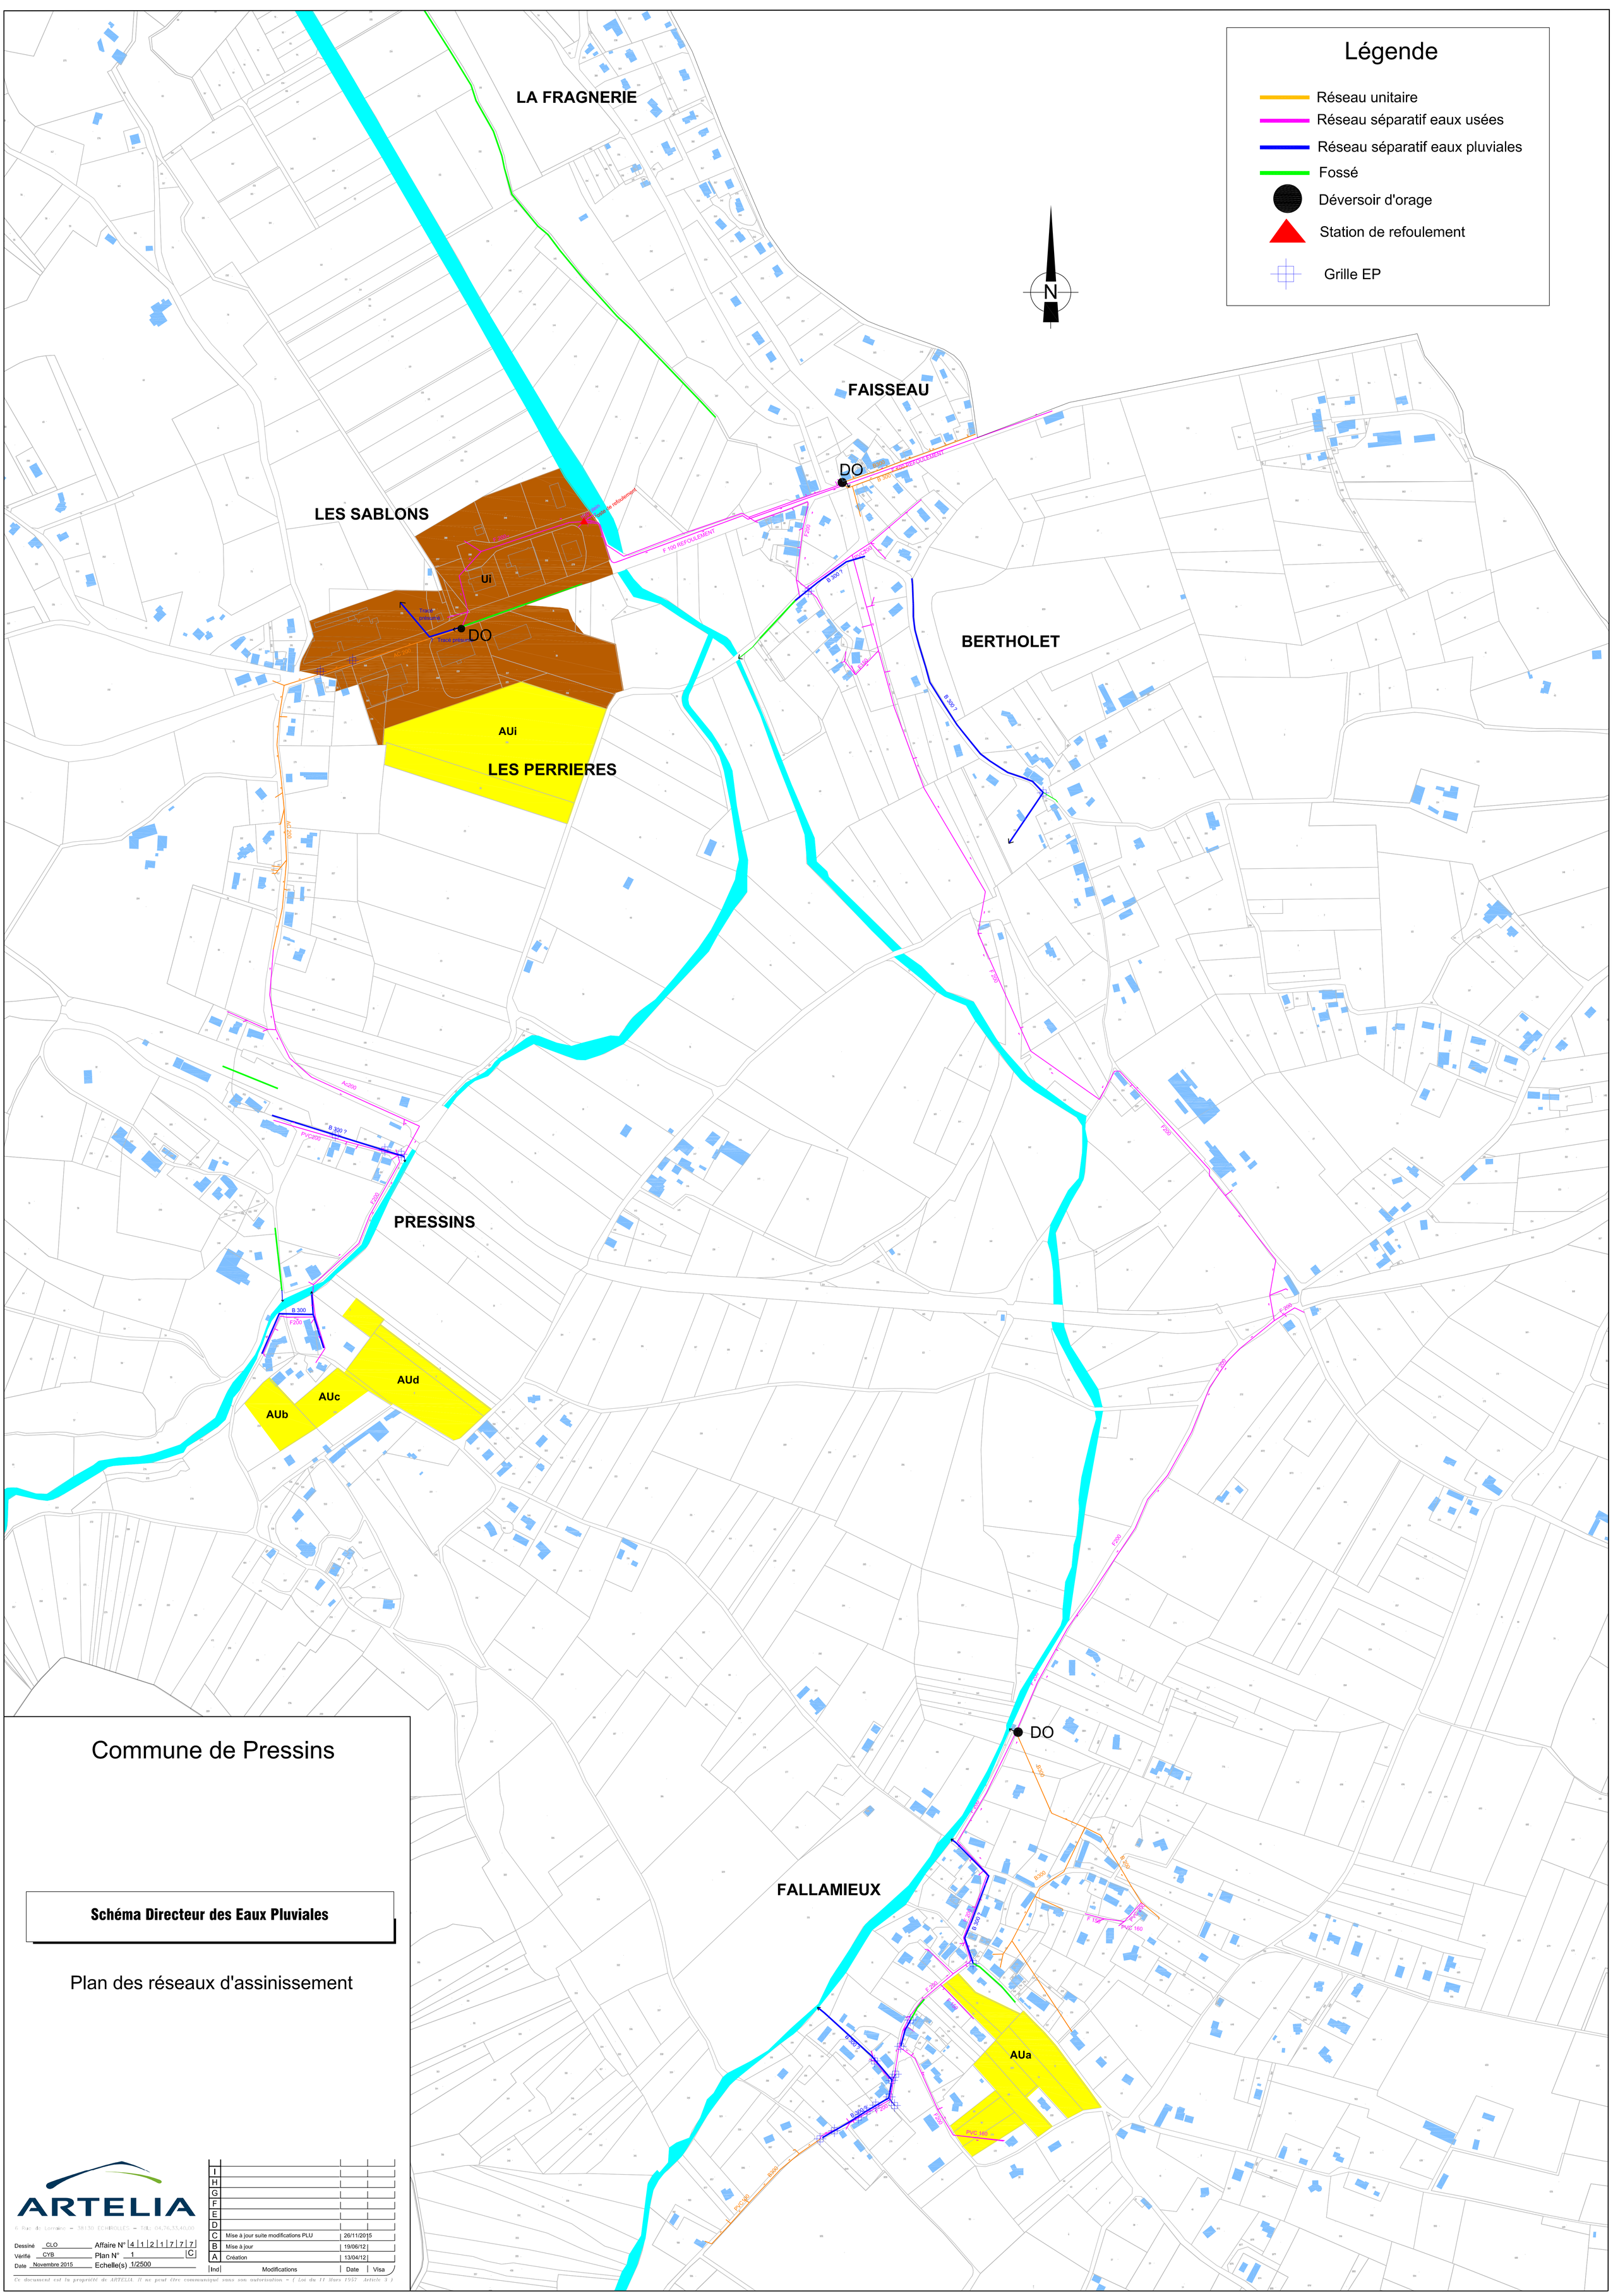

Commune de Pressins

Schéma Directeur des Eaux Pluviales

Plan des réseaux d'assinissement

ARTELIA
6 Rue de Lorraine – 38130 ECHIROLLES – Tél.: 04.76.33.40.00

Dessiné	CLO	Affaire N°	4 1 2 1 7 7 7
Vérifié	CYB	Plan N°	1 C
Date	Novembre 2015	Echelle(s)	1/2500

Ind	Modifications	Date	Visa
I			
H			
G			
F			
E			
D			
C	Mise à jour suite modifications PLU	26/11/2015	
B	Mise à jour	19/06/12	
A	Création	13/04/12	

Ce document est la propriété de ARTELIA. Il ne peut être communiqué sans son autorisation – (Loi du 11 Mars 1957 Article 3)